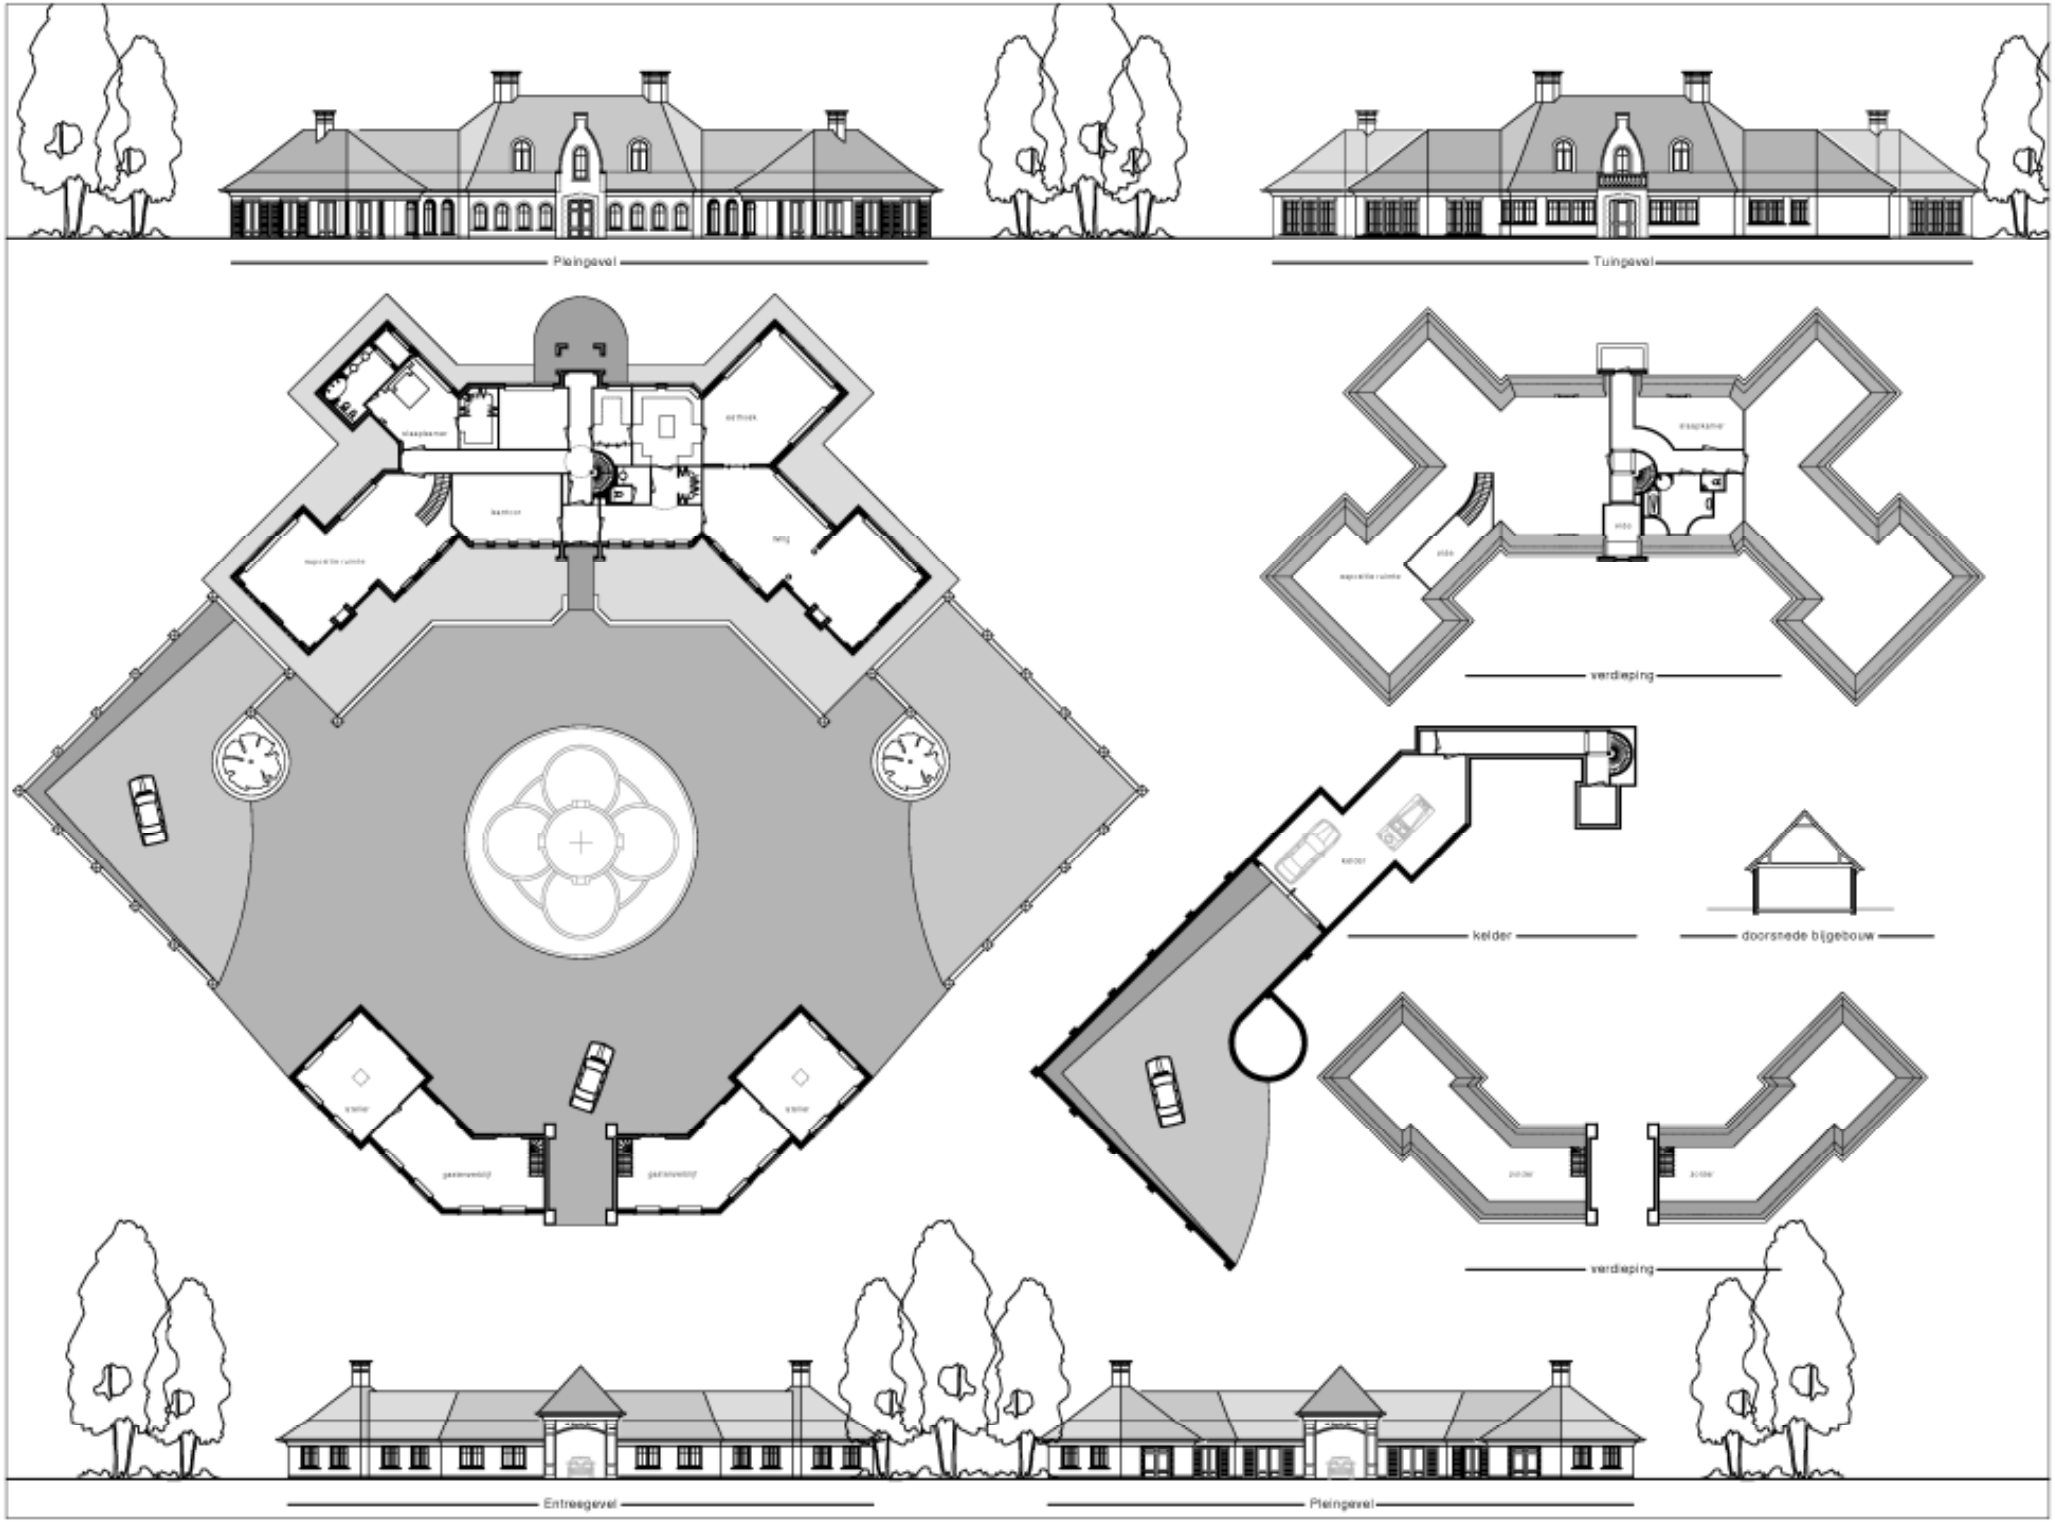
Pleingevel
Tuingevel
verdieping
kelder
doorsnede bijgebouw
verdieping
Entreegevel
Pleingevel